

Budynek nr:

III

Mieszkanie nr:

III/006

Kondygnacja:


PARTER

Strona:


wschód

Rzut mieszkania

Taras
około 102,95 m²

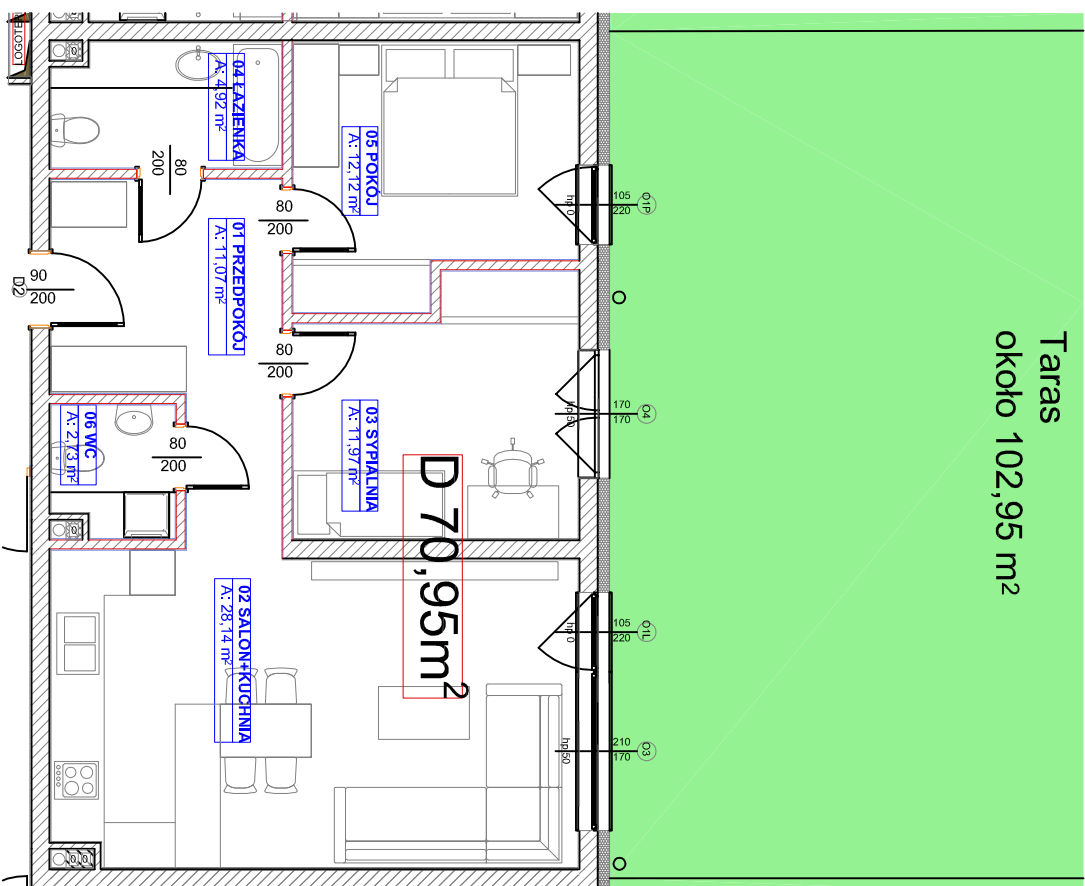

Lokalizacja w budynku

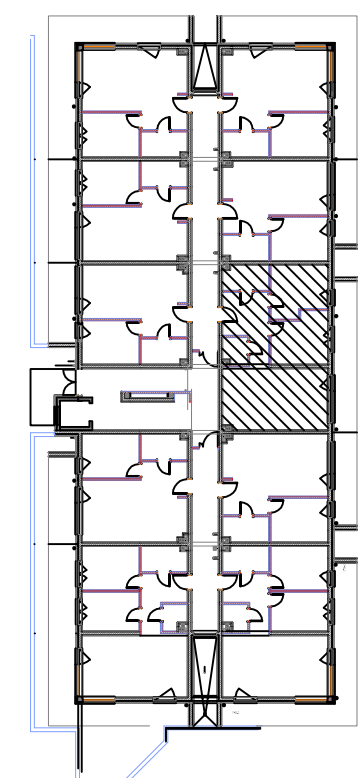

MIESZKANIE III/006		
LP	NAZWA POMIESZCZENIA	RODZAJ POSADZKI
01	PRZEDPOKOJ	WG NAJEMCY
02	SALON + KUCHNIA	WG NAJEMCY
03	SYPIALNIA	WG NAJEMCY
04	POKOJ	WG NAJEMCY
05	LAZIENKA	WG NAJEMCY
06	W.C.	WG NAJEMCY
07	TARAS	ŁĄCZNIE
		~102,95m ²

Skala:

1:100

Róża wiatrów:



Podziałka:



Powierzchnię pomieszczeń obliczono wg PN-ISO 9836:1997, uwzględniając grubość tynku 1,5cm. Wymiary podane na rysunku są wymiarami w stanie surowym (bez grubości tynków). Pomieszczenia pod umebłowanie mierzyć z natury po odbiorze mieszkania.