



**Rzut mieszkania**

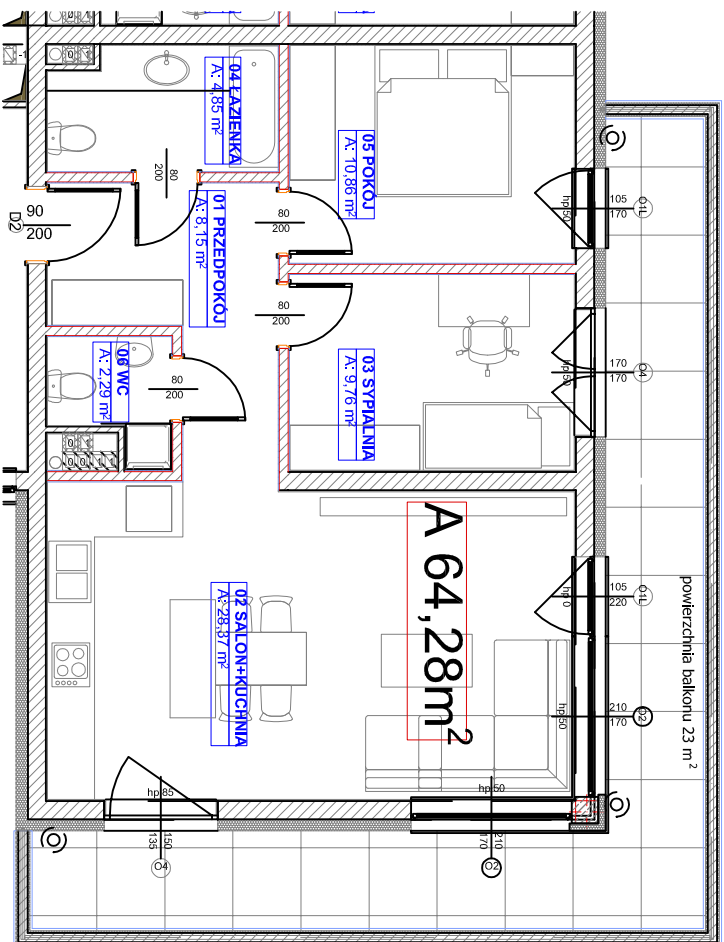

**Lokalizacja w budynku**

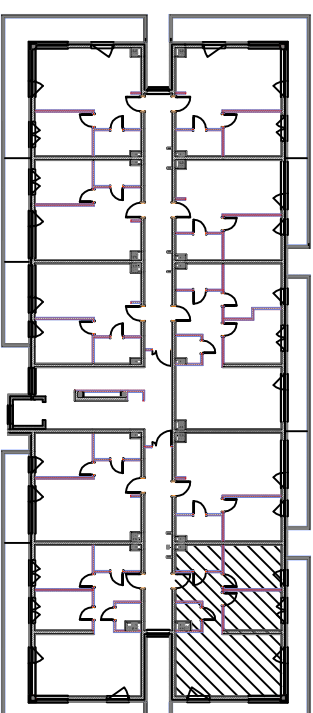

MIESZKANIE III/108		
LP	NAZWA POMIESZCZENIA	RODZAJ POSADZKI
01	PRZEDPOKOJ	WG NAJEMCY
02	SALON + KUCHNIA	WG NAJEMCY
03	SYPIALNIA	WG NAJEMCY
04	ŁAZIENKA	WG NAJEMCY
05	POKÓJ	WG NAJEMCY
06	WC	WG NAJEMCY
		ŁĄCZNIE
05	BALKON	

MIESZKANIE III/108		
LP	NAZWA POMIESZCZENIA	RODZAJ POSADZKI
01	PRZEDPOKOJ	WG NAJEMCY
02	SALON + KUCHNIA	WG NAJEMCY
03	SYPIALNIA	WG NAJEMCY
04	ŁAZIENKA	WG NAJEMCY
05	POKÓJ	WG NAJEMCY
06	WC	WG NAJEMCY
		ŁĄCZNIE
05	BALKON	

Skala:

**1:100**

Róża wiatrów:



Podziałka:



Powierzchnię pomieszczeń obliczono wg PN-ISO 9836:1997, uwzględniając grubość tynku 1,5cm. Wymiary podane na rysunku są wymiarami w stanie surowym (bez grubości tynków). Pomieszczenia pod umiarkowanie mierzyć z natury po odbiorze mieszkania.