


Budynek nr: **III**

Mieszkanie nr: **III/203**


Kondygnacja: **2 PIĘTRO**

Strona: północny-zachód
północny-wschód

Rzut mieszkania

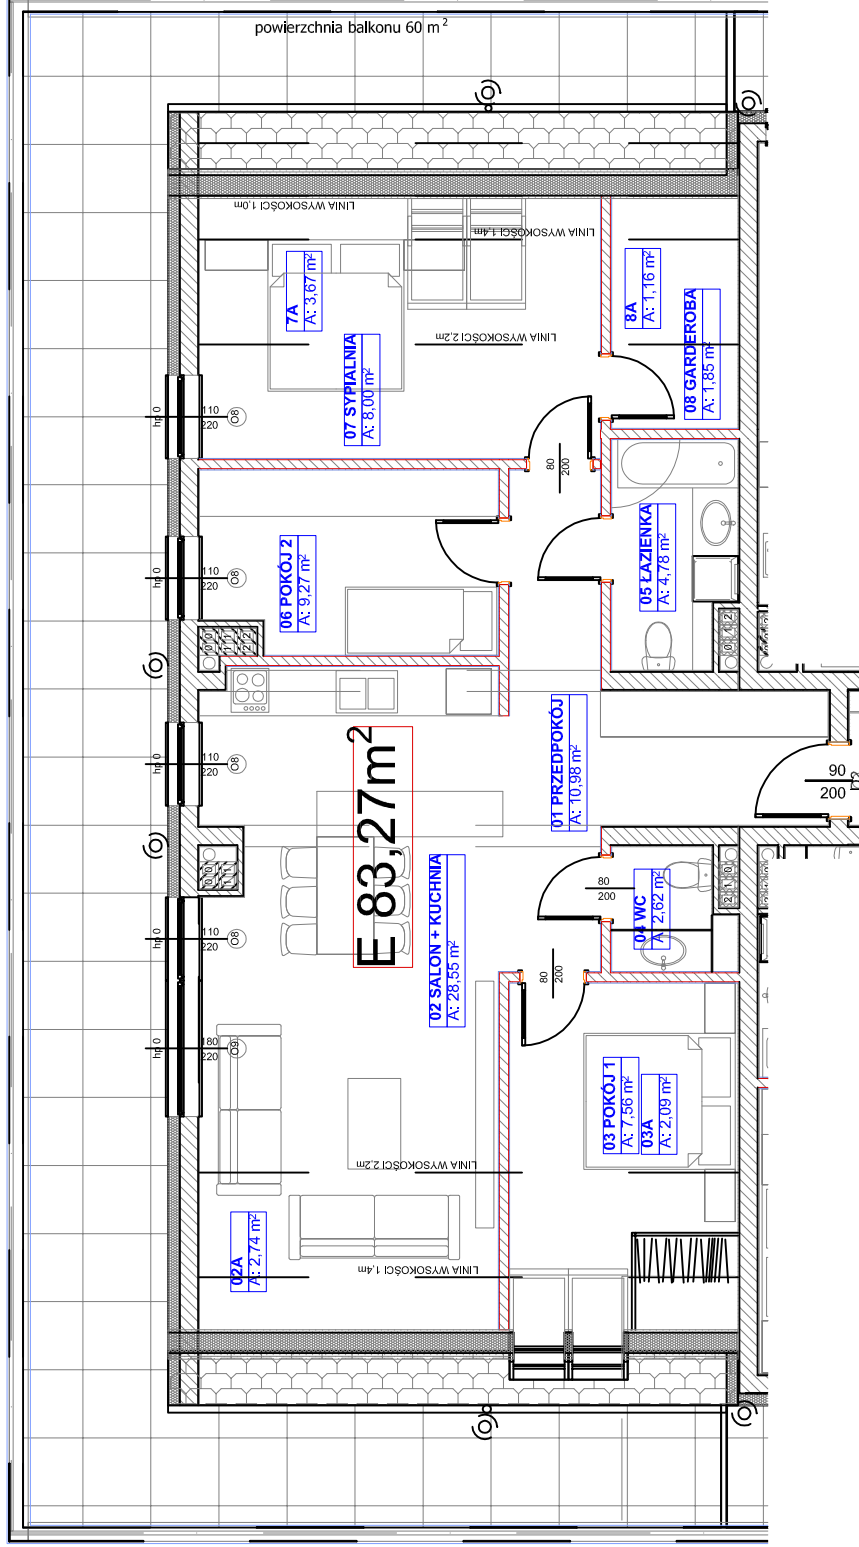

Lokalizacja w budynku

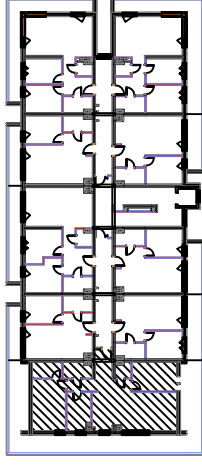

MIESZKANIE III/203		RODZAJ POSADZKI	POWIERZCHNIA
01	PRZEDPOKÓJ	WG NAJEMCY	10,98m ²
02	SALON + KUCHNIA	WG NAJEMCY	28,55m ²
03	02A	WG NAJEMCY	2,74m ²
04	POKÓJ 1	WG NAJEMCY	7,56m ²
05	03A	WG NAJEMCY	2,09m ²
06	WC	WG NAJEMCY	2,62m ²
07	ŁAZIENKA	WG NAJEMCY	4,78m ²
08	POKÓJ 2	WG NAJEMCY	9,27m ²
09	SYPIALNIA	WG NAJEMCY	8,00m ²
10	7A	WG NAJEMCY	3,67m ²
11	GARDEROBA	WG NAJEMCY	1,85m ²
12	8A	WG NAJEMCY	1,16m ²
		ŁĄCZNIE	83,27m ²
13	BALKON		60,00m ²

Skala:

1:100

Róża wiatrów:



Podziałka:



Powierzchnię pomieszczeń obliczono wg PN-ISO 9836:1997, uwzględniając grubość tynku 1,5cm. Wymiary podane na rysunku są wymiarami w stanie surowym (bez grubości tynków). Pomieszczenia pod umeblowanie mierzyć z natury po odbiorze mieszkania.