


Budynek nr:  
**III**

Mieszkanie nr:  
**III/207**


Kondygnacja:  
**2 PIĘTRO**

Strona:  
**południowy-wschód**

**Rzut mieszkania**

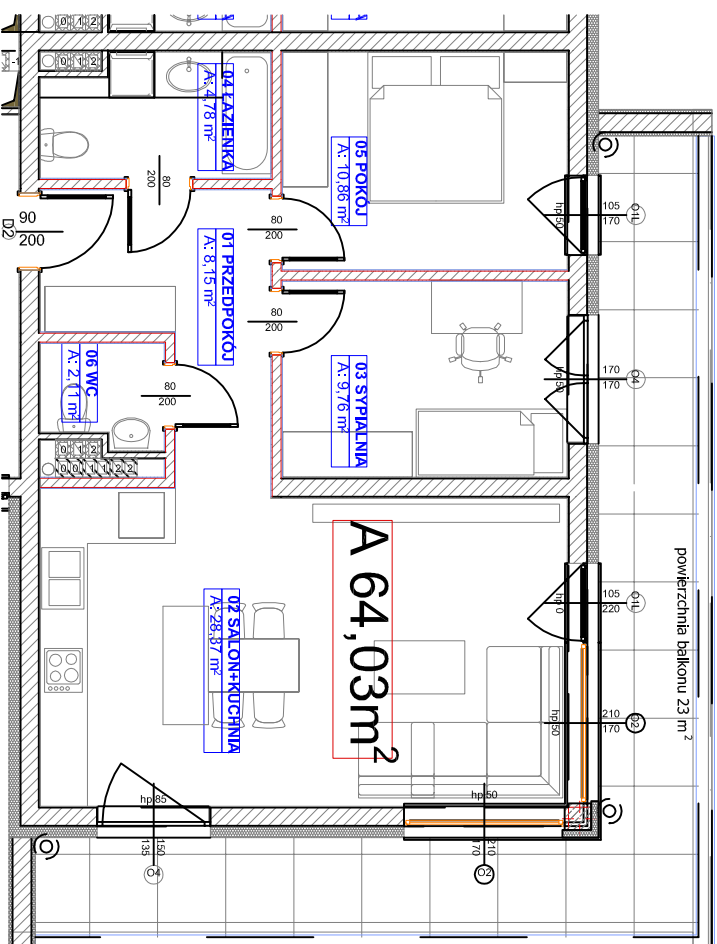

**Lokalizacja w budynku**

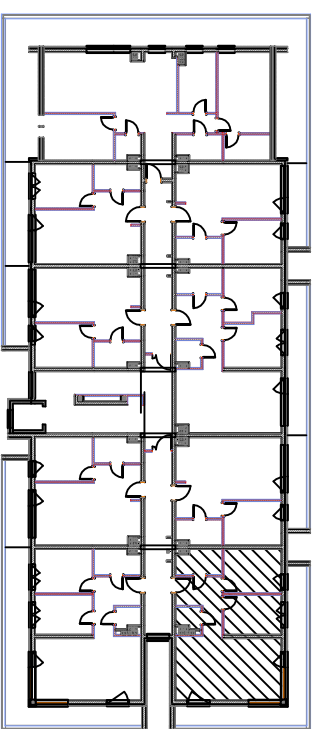

MIESZKANIE III/207		
LP	NAZWA POMIESZCZENIA	RODZAJ POSADZKI
01	PRZEDPOKÓJ	W/G NAJEMCY
02	SALON + KUCHNIA	W/G NAJEMCY
03	SYPIALNIA	W/G NAJEMCY
04	ŁAZIENKA	W/G NAJEMCY
05	POKÓJ	W/G NAJEMCY
06	WC	W/G NAJEMCY
07	BALKON	ŁĄCZNIE
		<b>23,00m<sup>2</sup></b>

**A 64,03m<sup>2</sup>**

Skala:

**1:100**

Róża wiatrów:



Podziałka:



Powierzchnię pomieszczeń obliczono wg PN-ISO 9836:1997, uwzględniając grubość tynku 1,5cm. Wymiary podane na rysunku są wymiarami w stanie surowym (bez grubości tynków). Pomieszczenia pod umebłowanie mierzyć z natury po odbiorze mieszkania.