



Rzut mieszkania

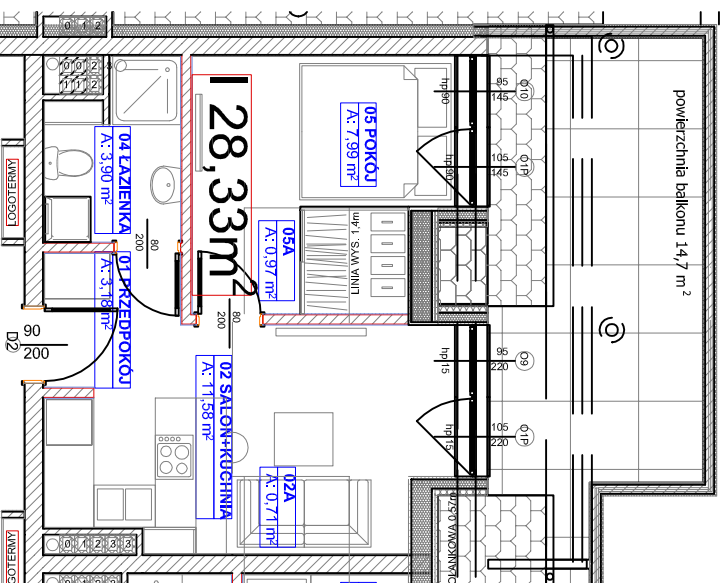

Lokalizacja w budynku

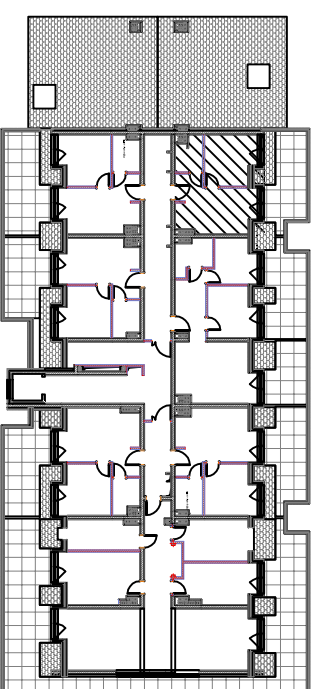

MIESZKANIE III/303		
LP	NAZWA POMIESZCZENIA	RODZAJ POSADZKI
01	PRZEDPOKÓJ	WG NAJEMCY
02	SALON + KUCHNIA	WG NAJEMCY
03	02A	WG NAJEMCY
04	POKÓJ	WG NAJEMCY
05	05A	WG NAJEMCY
06	ŁAZIENKA	WG NAJEMCY
		ŁĄCZNIK
07	BALKON	
		14,70m²

Skala:

1:100

Róża wiatrów:



Podziałka:



Powierzchnię pomieszczeń obliczono wg PN-ISO 9836:1997, uwzględniając grubość tynku 1,5cm. Wymiary podane na rysunku są wymiarami w stanie surowym (bez grubości tynków). Pomieszczenia pod umebłowanie mierzyć z natury po odbiorze mieszkania.